


ALLEGATO "B"

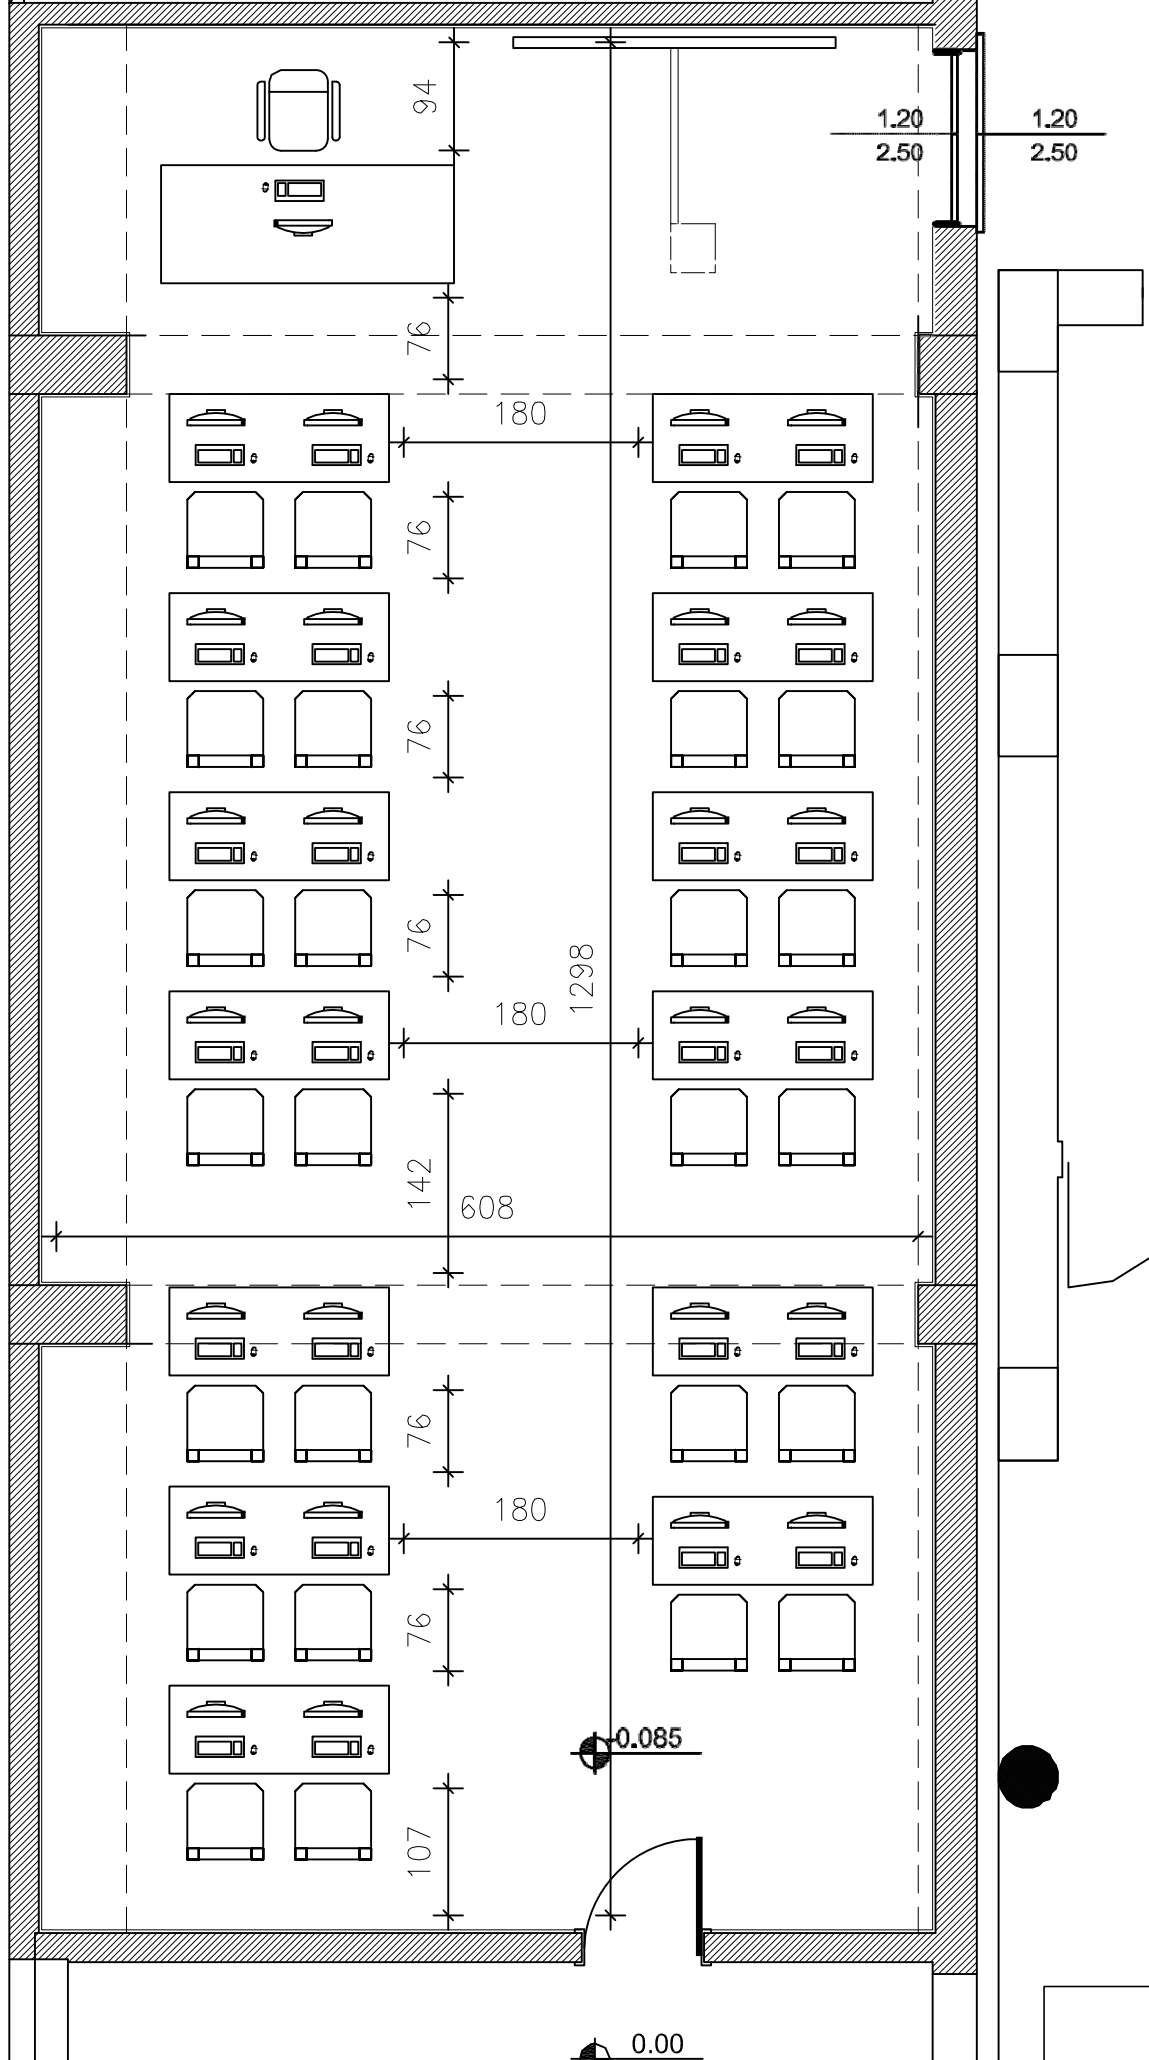

Scala 1:50